



■公園再整備前後の比較(現況図と実施設計図) 1/2

現況図 S=1/200

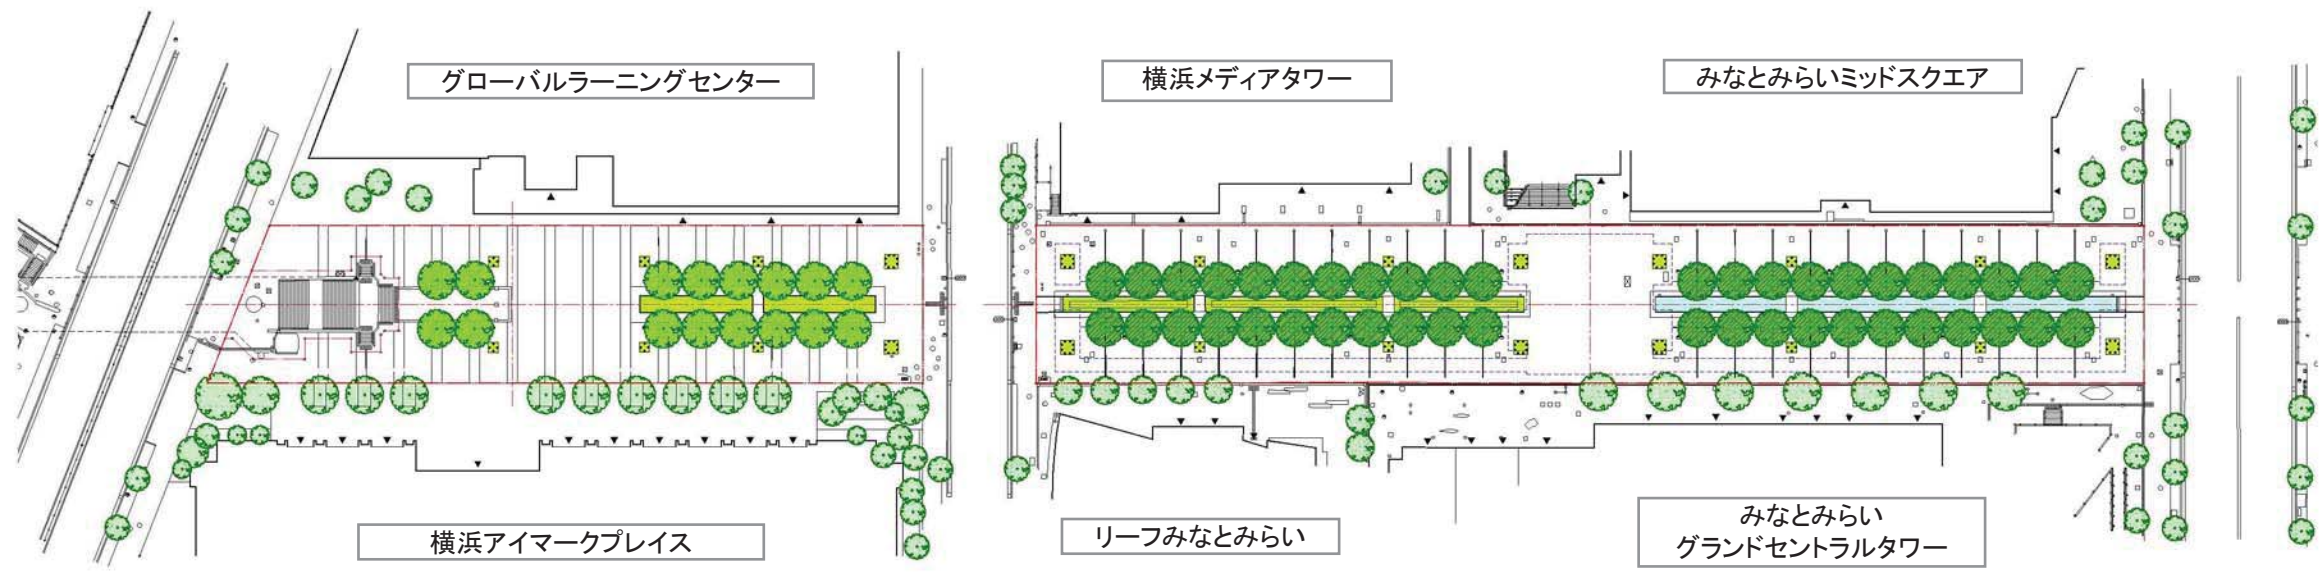

実施設計図 S=1/200

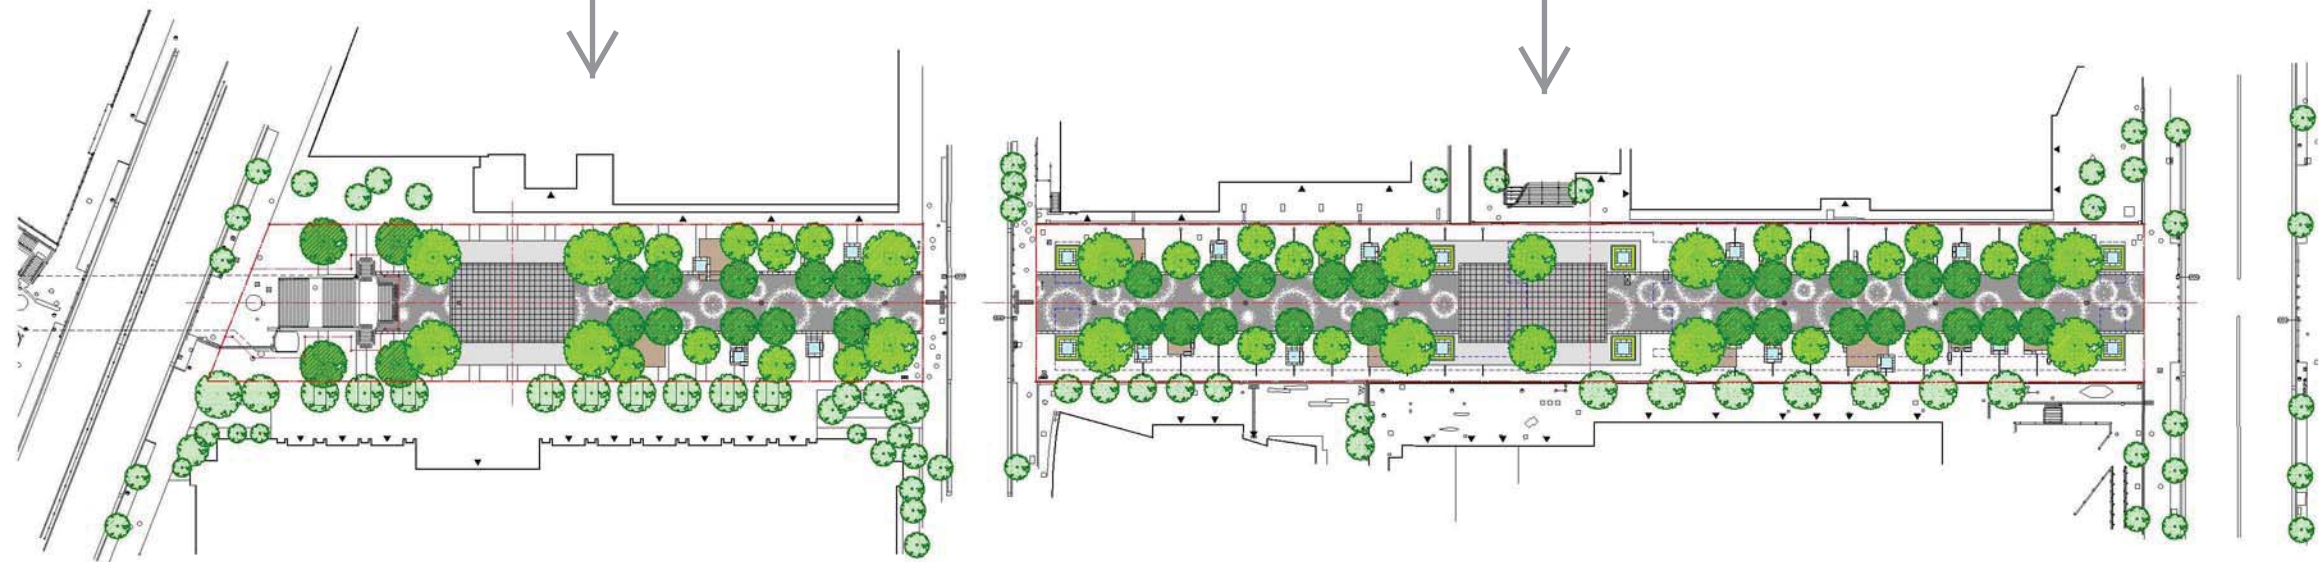


眺めの広場  
(45-46街区前)

栈橋の広場  
(41-42街区前)




公園再整備前後の比較(現況図と実施設計図) 2/2

現況図 S=1/200

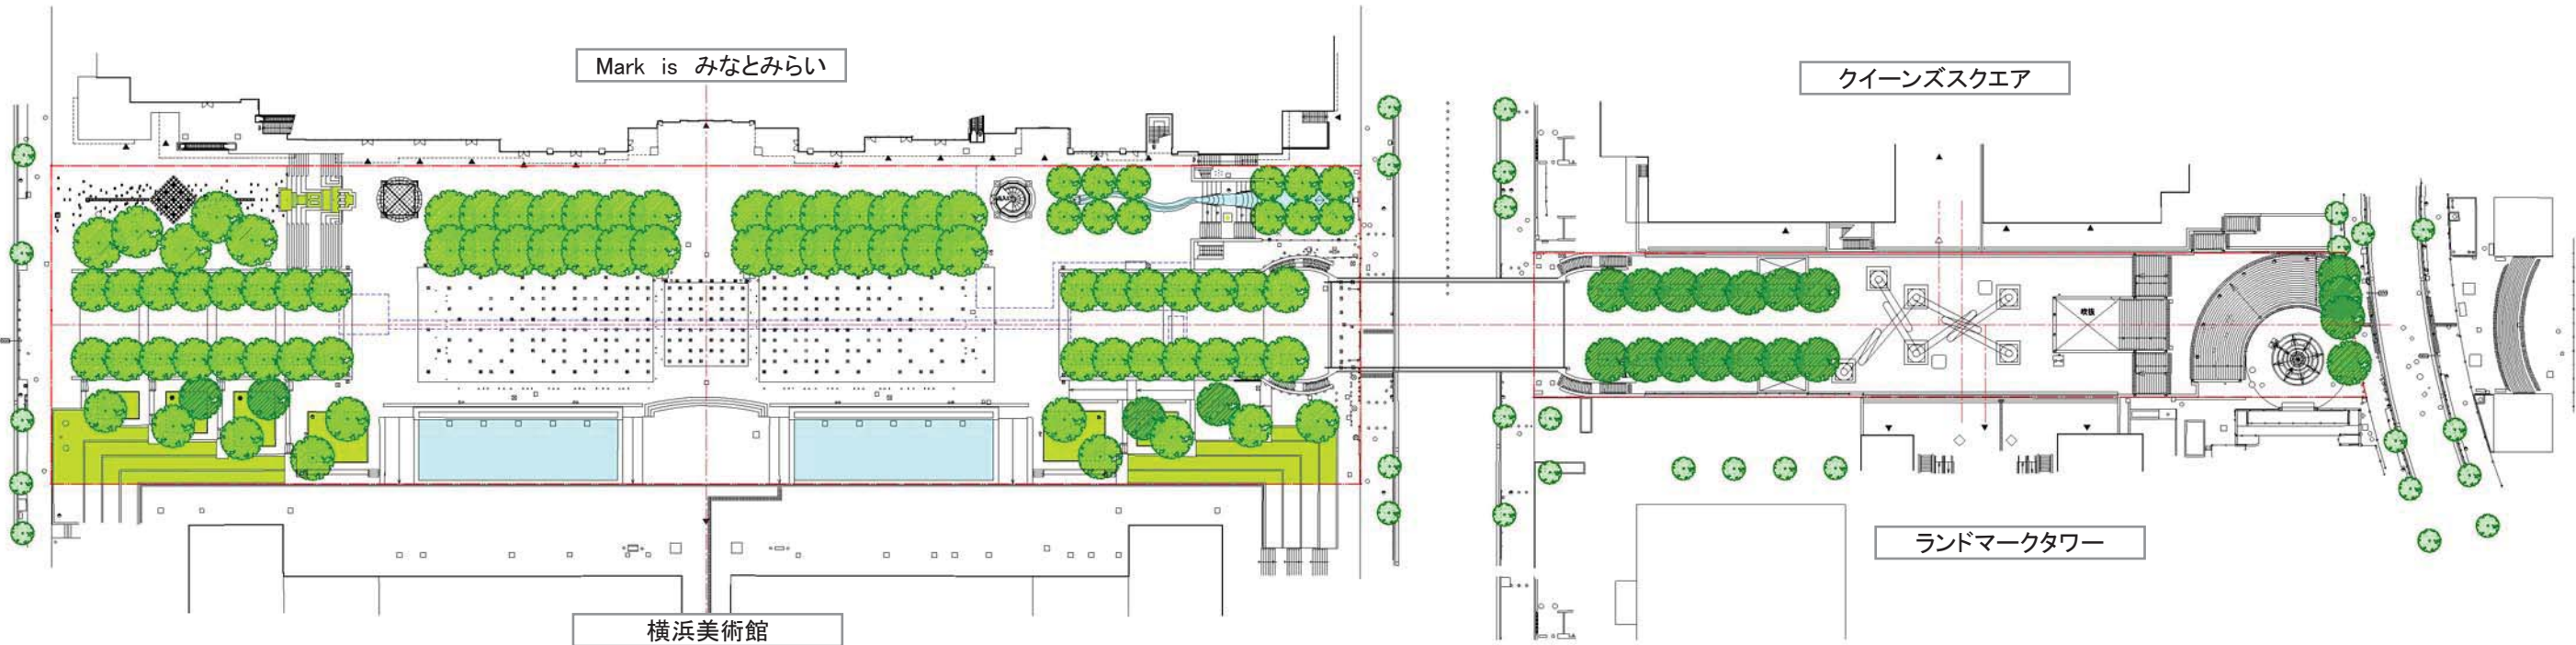

実施設計図 S=1/200

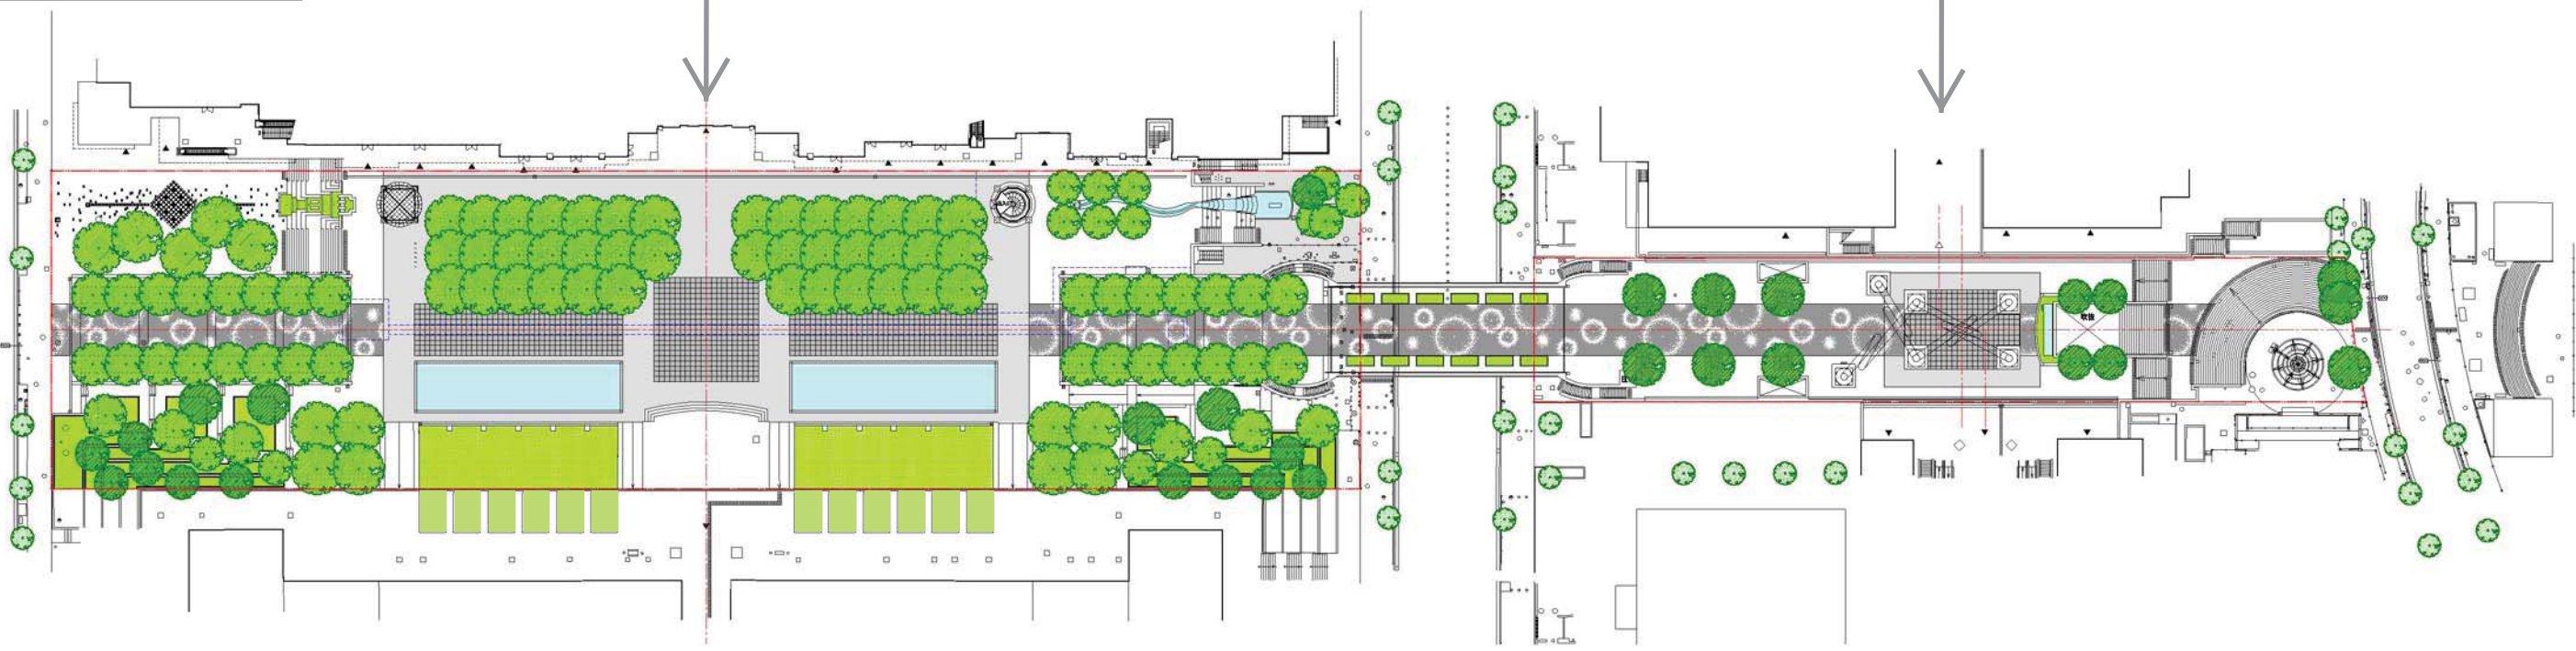

美術の広場

ヨーヨー広場・円形広場・クロスパティオ

